




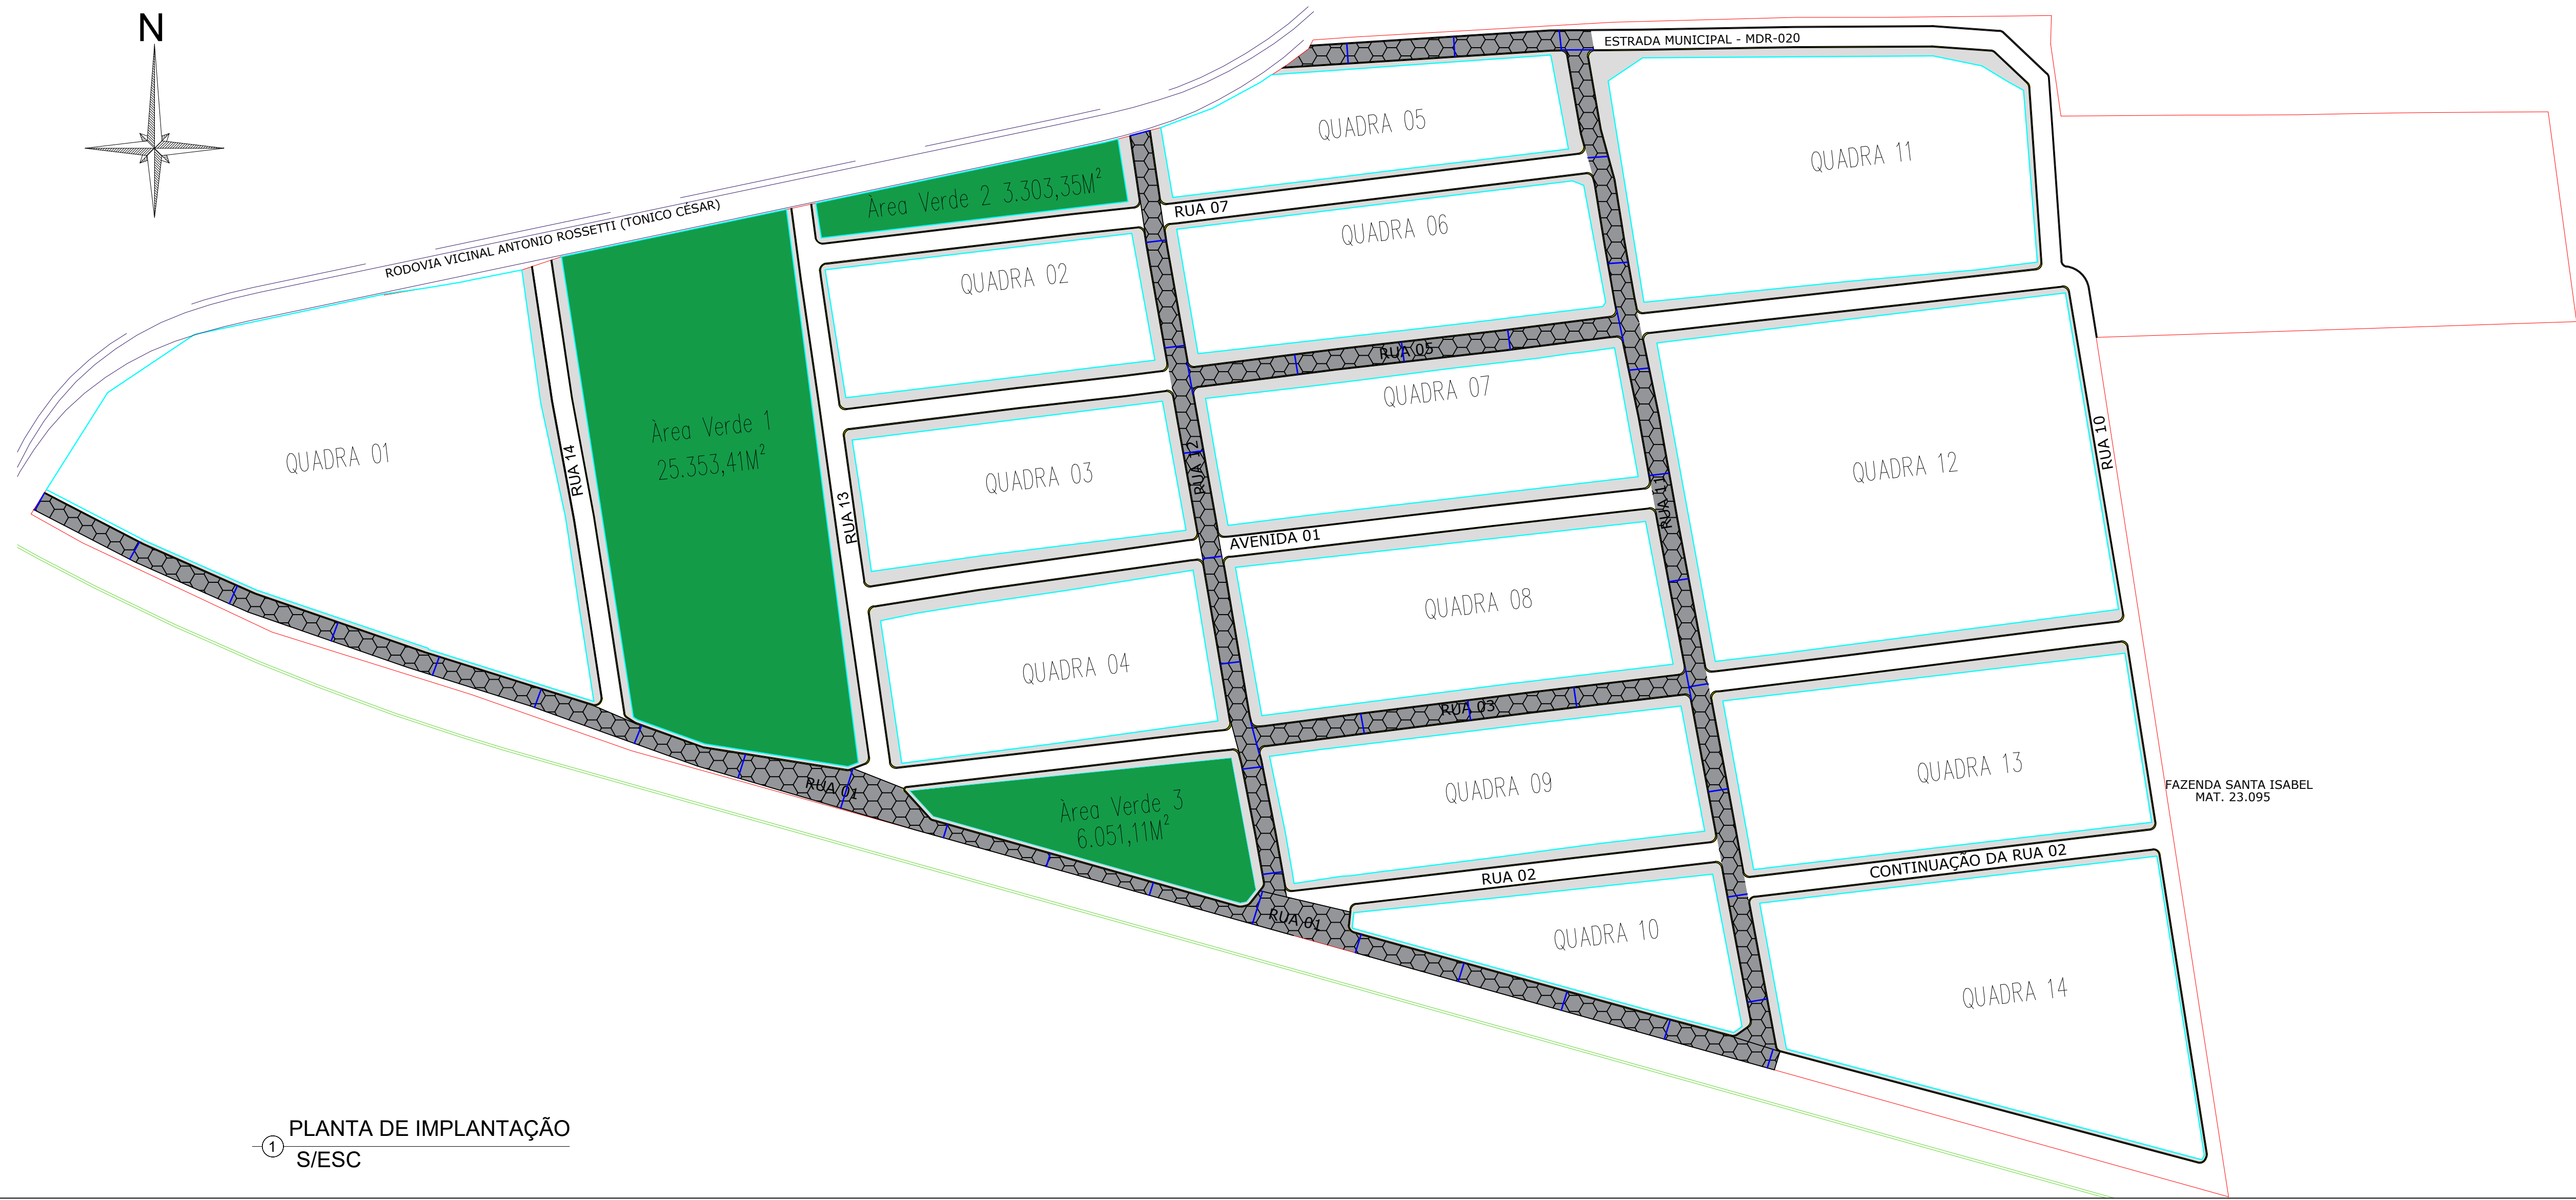


1 PLANTA DE IMPLANTAÇÃO
S/ESC

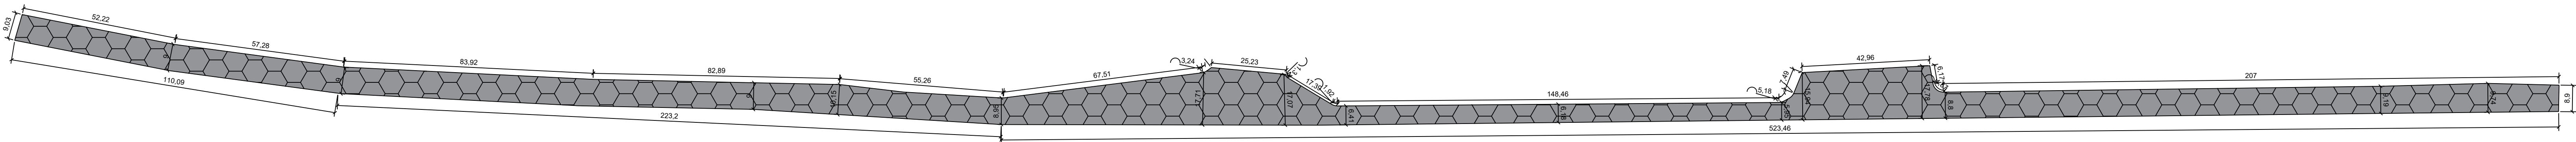


2 DETALHAMENTO DA RUA 1
ESC.: 1:100

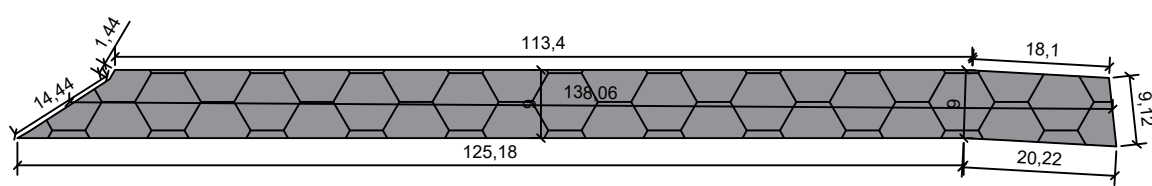


3 DETALHAMENTO DO TRECHO DA ESTRADA MUNICIPAL
ESC.: 1:100

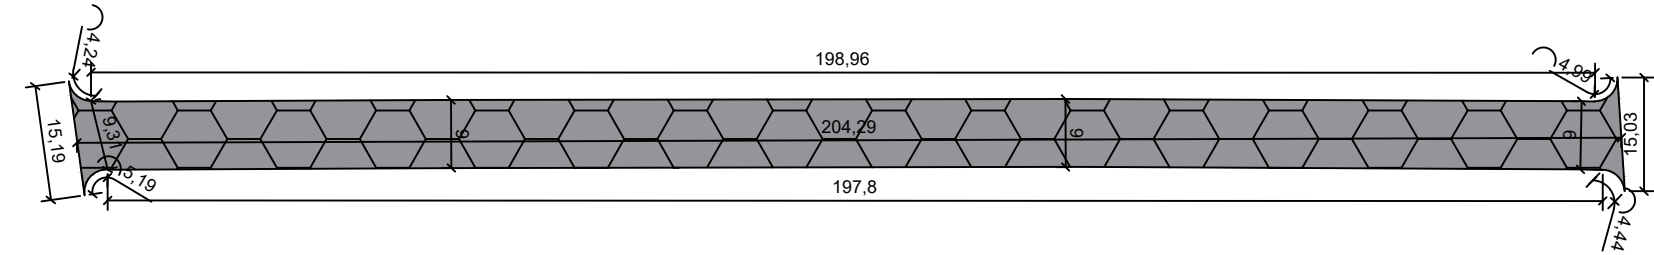


4 DETALHAMENTO DO TRECHO DA RUA 3
ESC.: 1:100

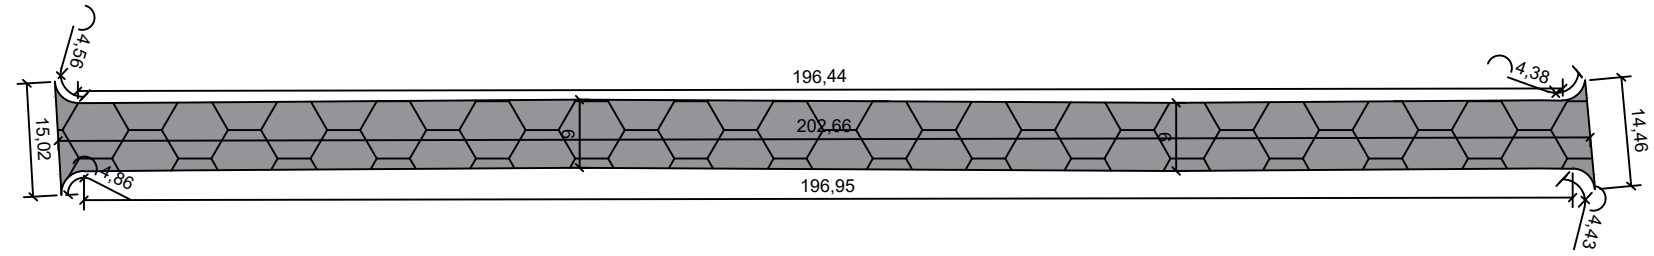

5 DETALHAMENTO DO TRECHO DA RUA 5
ESC.: 1:100

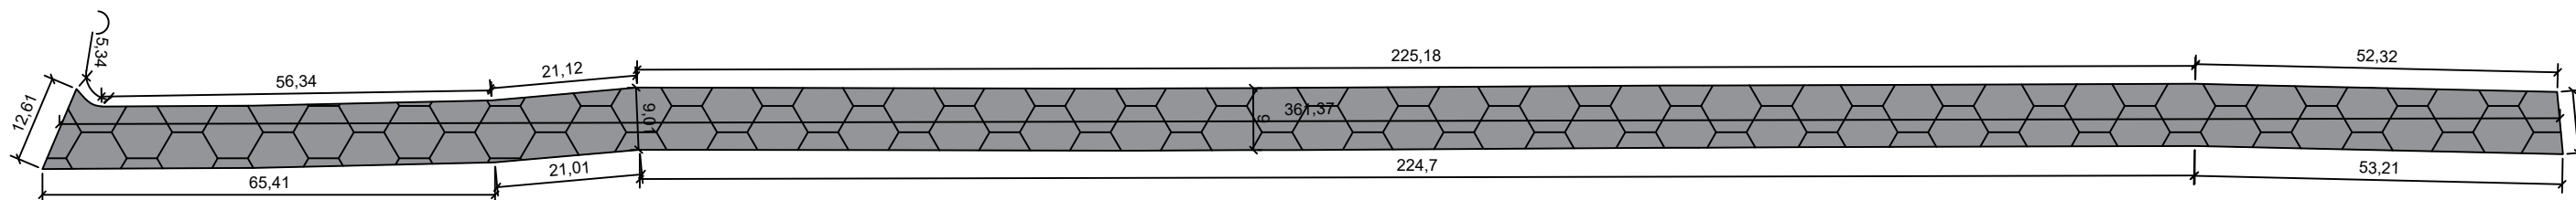

7 DETALHAMENTO DA RUA 12
ESC.: 1:100

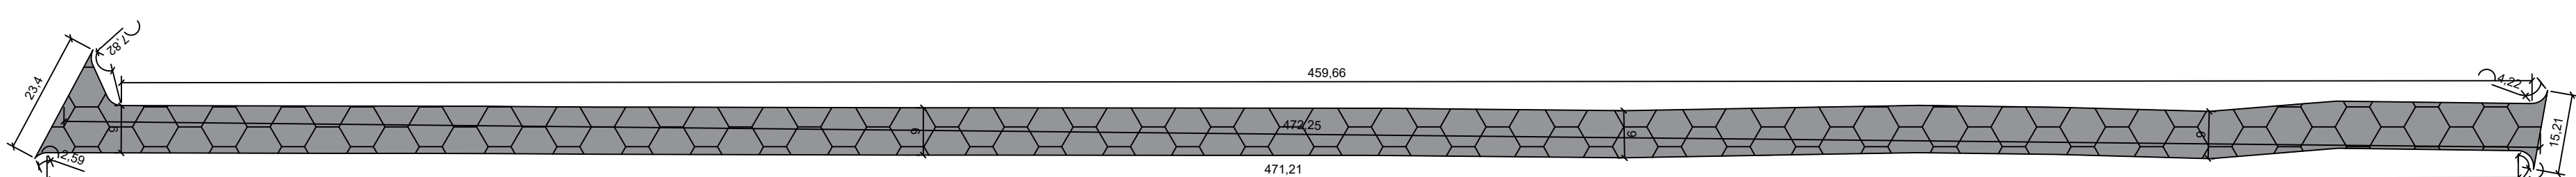

6 DETALHAMENTO DA RUA 11
ESC.: 1:100

PERÍMETRO DA ÁREA

RODOVIA

LINHA FÉRREA

QUADRA

ÁREA VERDE


VIGA DE TRAVAMENTO

FAIXA NON AEDIFICANDI

GUIA

CALÇADA

QUADRO DE ÁREA DO SISTEMA VIÁRIO	ÁREA (m²)	COMPRIMENTO (m)
LOCAL		
RUA 01	8264,51	858,35
RUA 03	1847,59	204,29
RUA 05	1831,67	202,16
RUA 11	4322,61	472,25
RUA 12	3262,89	361,37
TRECHO DA ESTRADA MUNICIPAL	1240,66	138,06
TOTAL	20.769,93	2.236,48

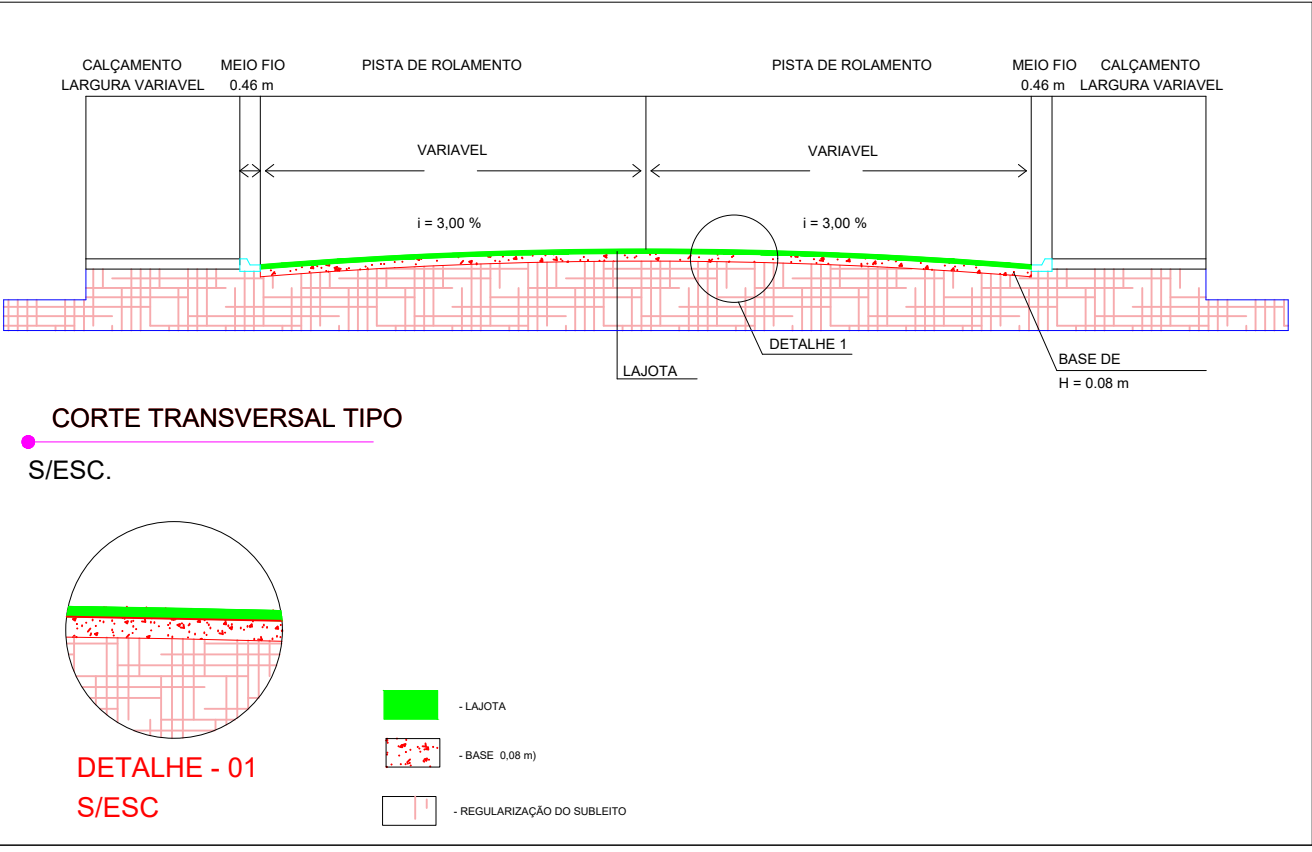

PREFEITURA DO MUNICÍPIO DE MANDURI

RUA BAHIA - 233 - CENTRO - CEP: 16780-000 - MANDURI/SP

TELEFONE: (14) 3356-9200

Obra:

INFRAESTRUTURA NO DISTRITO INDUSTRIAL FINISA

Concedente:

MUNICÍPIO DE MANDURI

Local:

DISTRITO INDUSTRIAL - MANDURI - SP, COMARCA DE PIRAJU - SP

Município:

MANDURI/SP

Interessado:

PREFEITURA DO MUNICÍPIO DE MANDURI

CNPJ:

46.223.749/0001-07

ART Nº

28027290211504374

Coordenadas:

Ø = 23°00'11.817413" S

Longitude λ = 49°18'32.118782" W

ÁREA:

353.041,10 m²

PERÍMETRO:

3.092,44 m

DEIVISON LUCIO RODRIGUES

Engenheiro Civil

CREA Nº 5070295291

JOSÉ ONIVALDO JUSTI

Prefeito Municipal

DATA:

OUTUBRO/2021

FOLHA:

02/02

Situação sem escala