




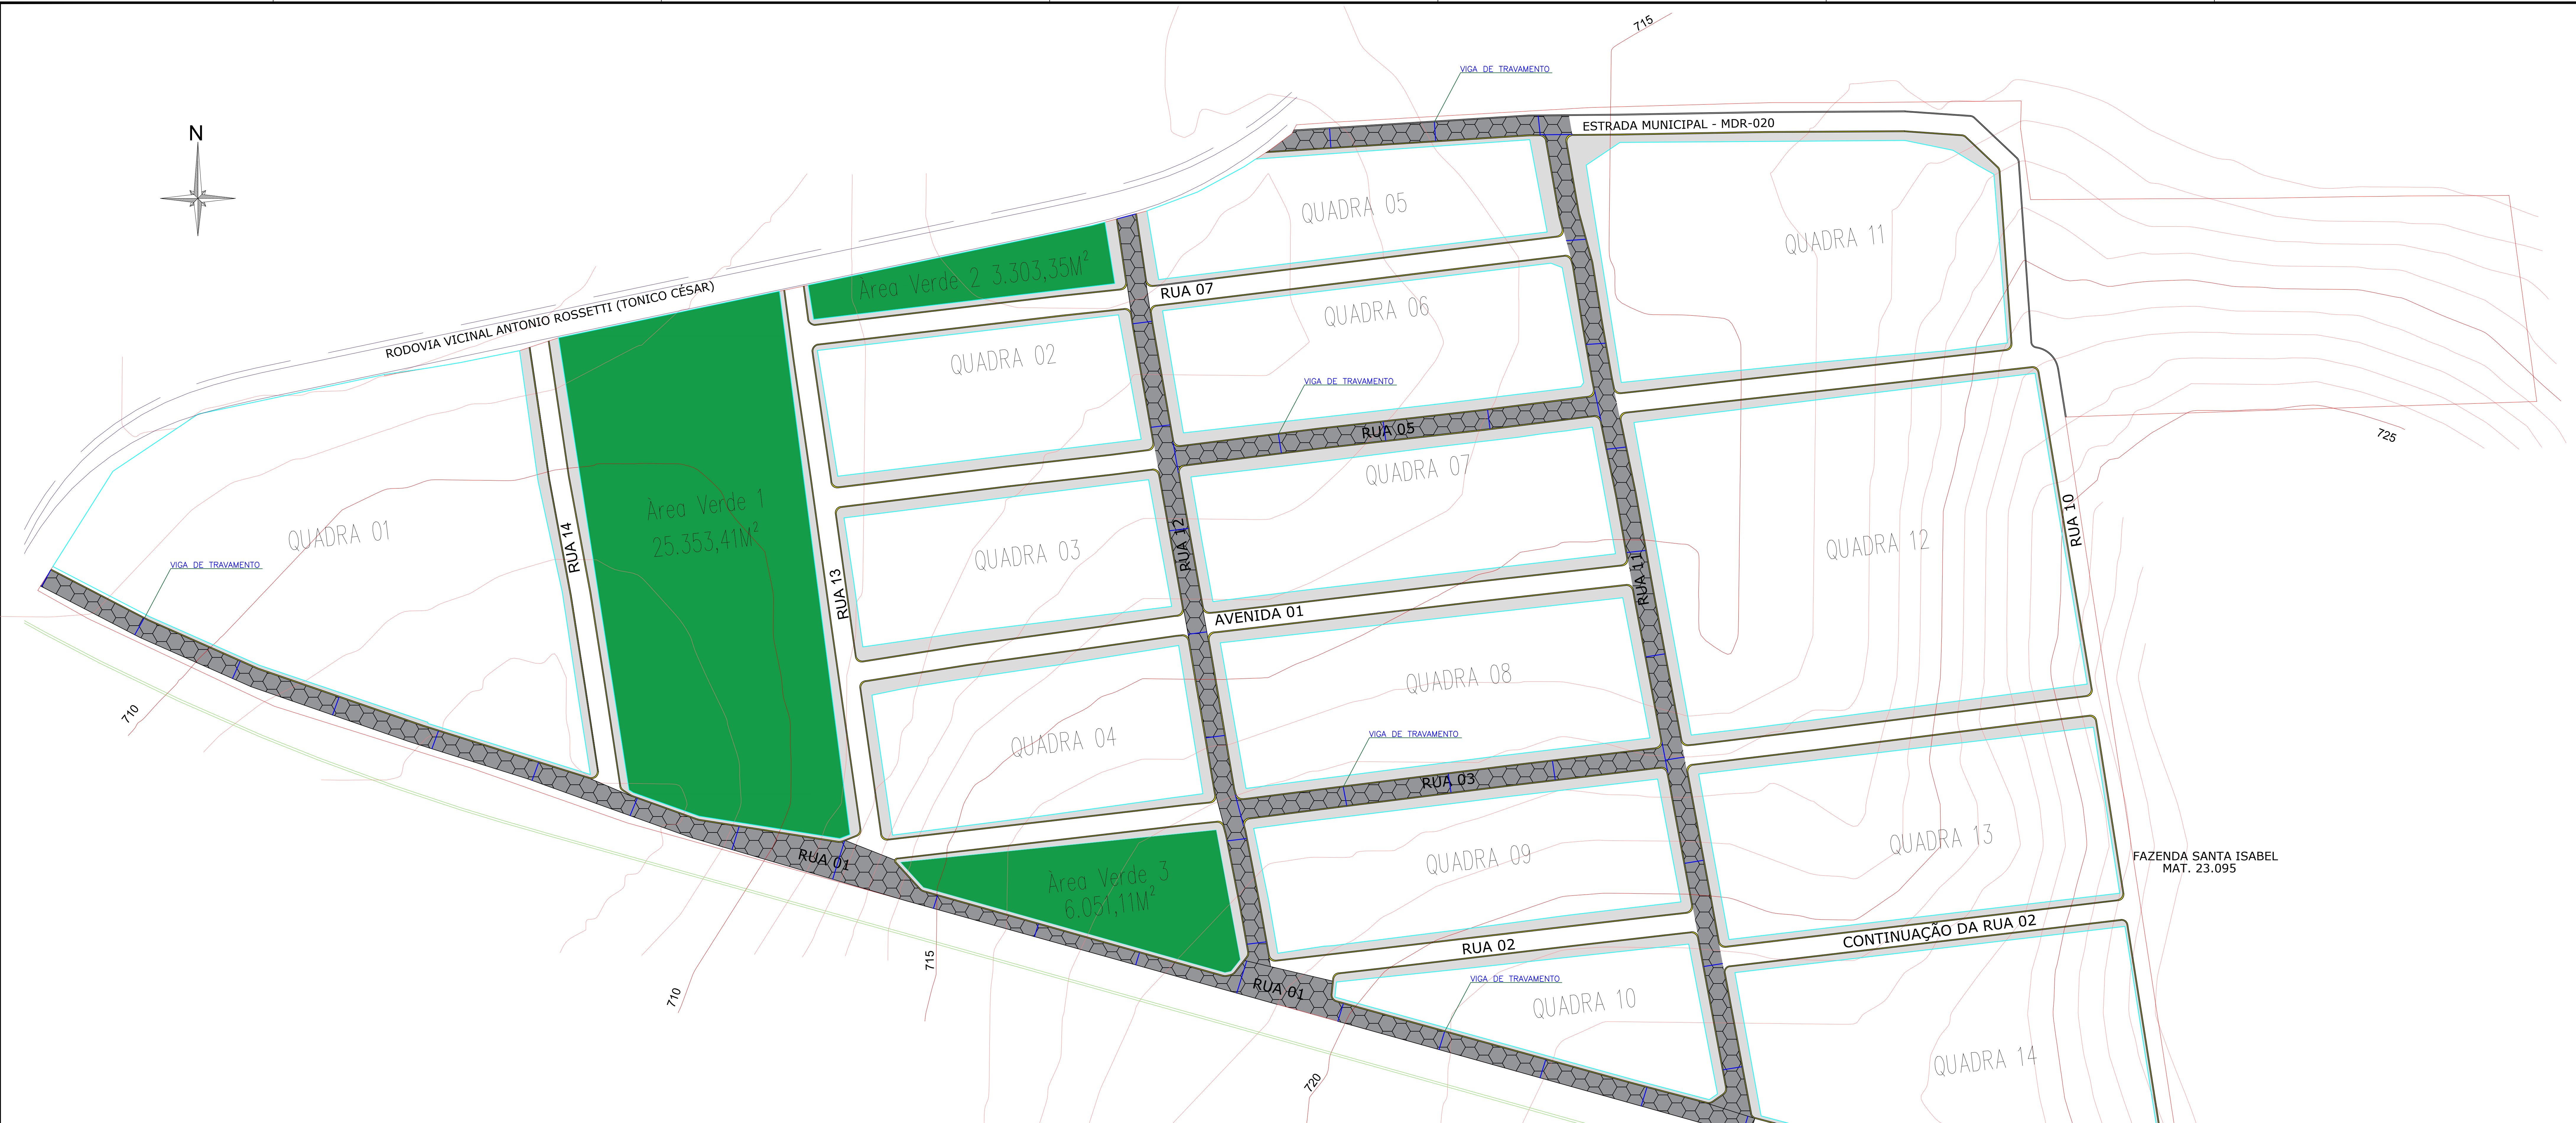


QUADRO DE ÁREA DO SISTEMA VIÁRIO	ÁREA (m²)	COMPRIMENTO (m)
LOCAL		
RUA 01	8264,51	858,35
RUA 03	1847,59	204,29
RUA 05	1831,67	202,16
RUA 11	4322,61	472,25
RUA 12	3262,89	361,37
TRECHO DA ESTRADA MUNICIPAL	1240,66	138,06
TOTAL	20.769,93	2.236,48

QUADRO DE ÁREA GUIAS E SARJETAS	GUIA (m)
LOCAL	
RUA 01	802,67
RUA 03	415,54
RUA 05	412,21
RUA 11	836,31
RUA 12	616,45
TRECHO DA ESTRADA MUNICIPAL	130,19
TOTAL	3.213,37

LEGENDA			
	PERÍMETRO DA ÁREA		FAIXA NON AEDIFICANDI
	RODOVIA		CURVA DE NÍVEL
	LINHA FÉRREA		CURVA MESTRA
	QUADRA		GUIA
	ÁREA VERDE		CALÇADA
	VIGA DE TRAVAMENTO		

QUADRO DE ÁREAS DAS VIGAS DE TRAVAMENTO	UNIDADES	COMPRIMENTO (m)
LOCAL		
RUA 01	18	173,49
RUA 03	5	56,72
RUA 05	5	56,61
RUA 11	10	96,58
RUA 12	8	72,14
TRECHO DA ESTRADA MUNICIPAL	3	27,05
TOTAL	49	482,59

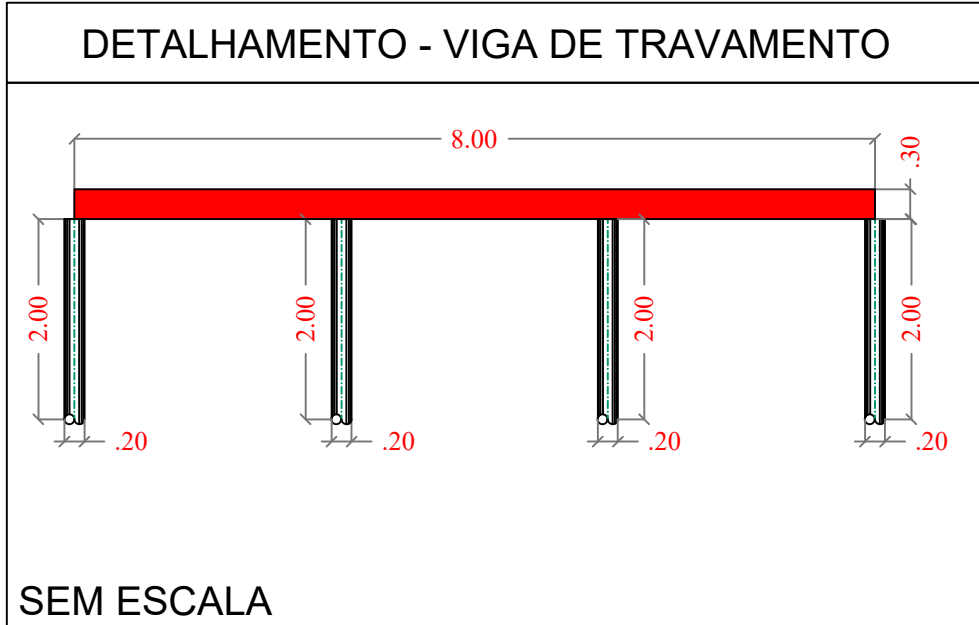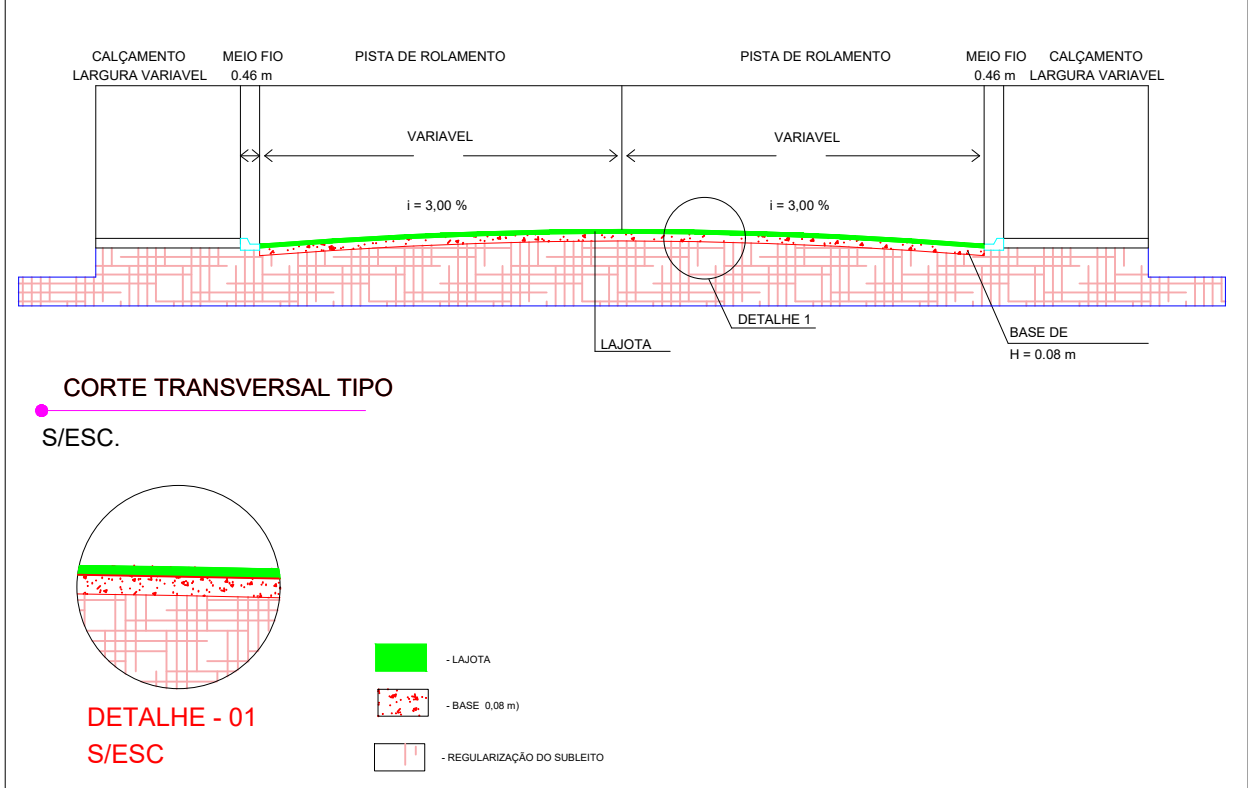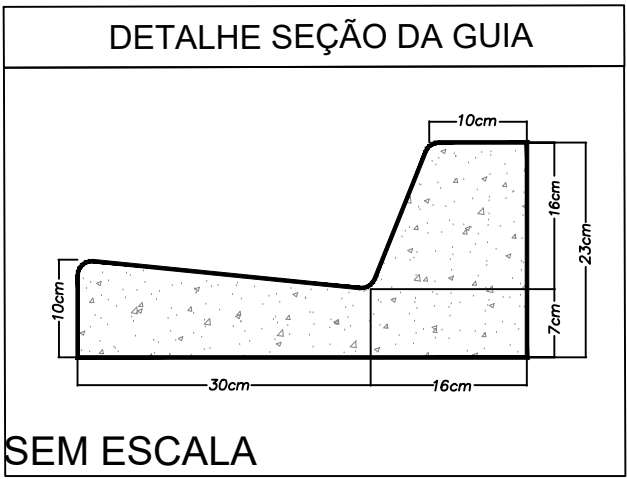

PREFEITURA DO MUNICÍPIO DE MANDURI
RUA BAHIA - 233 - CENTRO - CEP: 18780-000 - MANDURI/SP
TELEFONE: (14) 3356-9200

Obras:

INFRAESTRUTURA NO DISTRITO INDUSTRIAL FINISA

Concedente:

MUNICÍPIO DE MANDURI

Local:

DISTRITO INDUSTRIAL - MANDURI - SP, COMARCA DE PIRAJUÍ - SP

Município:

MANDURI/SP

Interessado:

PREFEITURA DO MUNICÍPIO DE MANDURI

CNPJ:

46.223.749/0001-07

ART Nº 28027230211504374

Coordenadas:

Latitude $\Phi = 23^{\circ}00'11.817413''$ S

Longitude $\lambda = 49^{\circ}18'32.118782''$ W

ÁREA:

353.041,10 m²

PERÍMETRO:

3.092,44 m

Situação sem escala

DEIVISON LUCIO RODRIGUES
Engenheiro Civil
CREA Nº 5070205291

JOSÉ CIVALDO JUSTI
Prefeito Municipal

DATA:

OCTUBRO/2021

FOLHA:

01/02